



2. Obergeschoss

Dachgeschoss

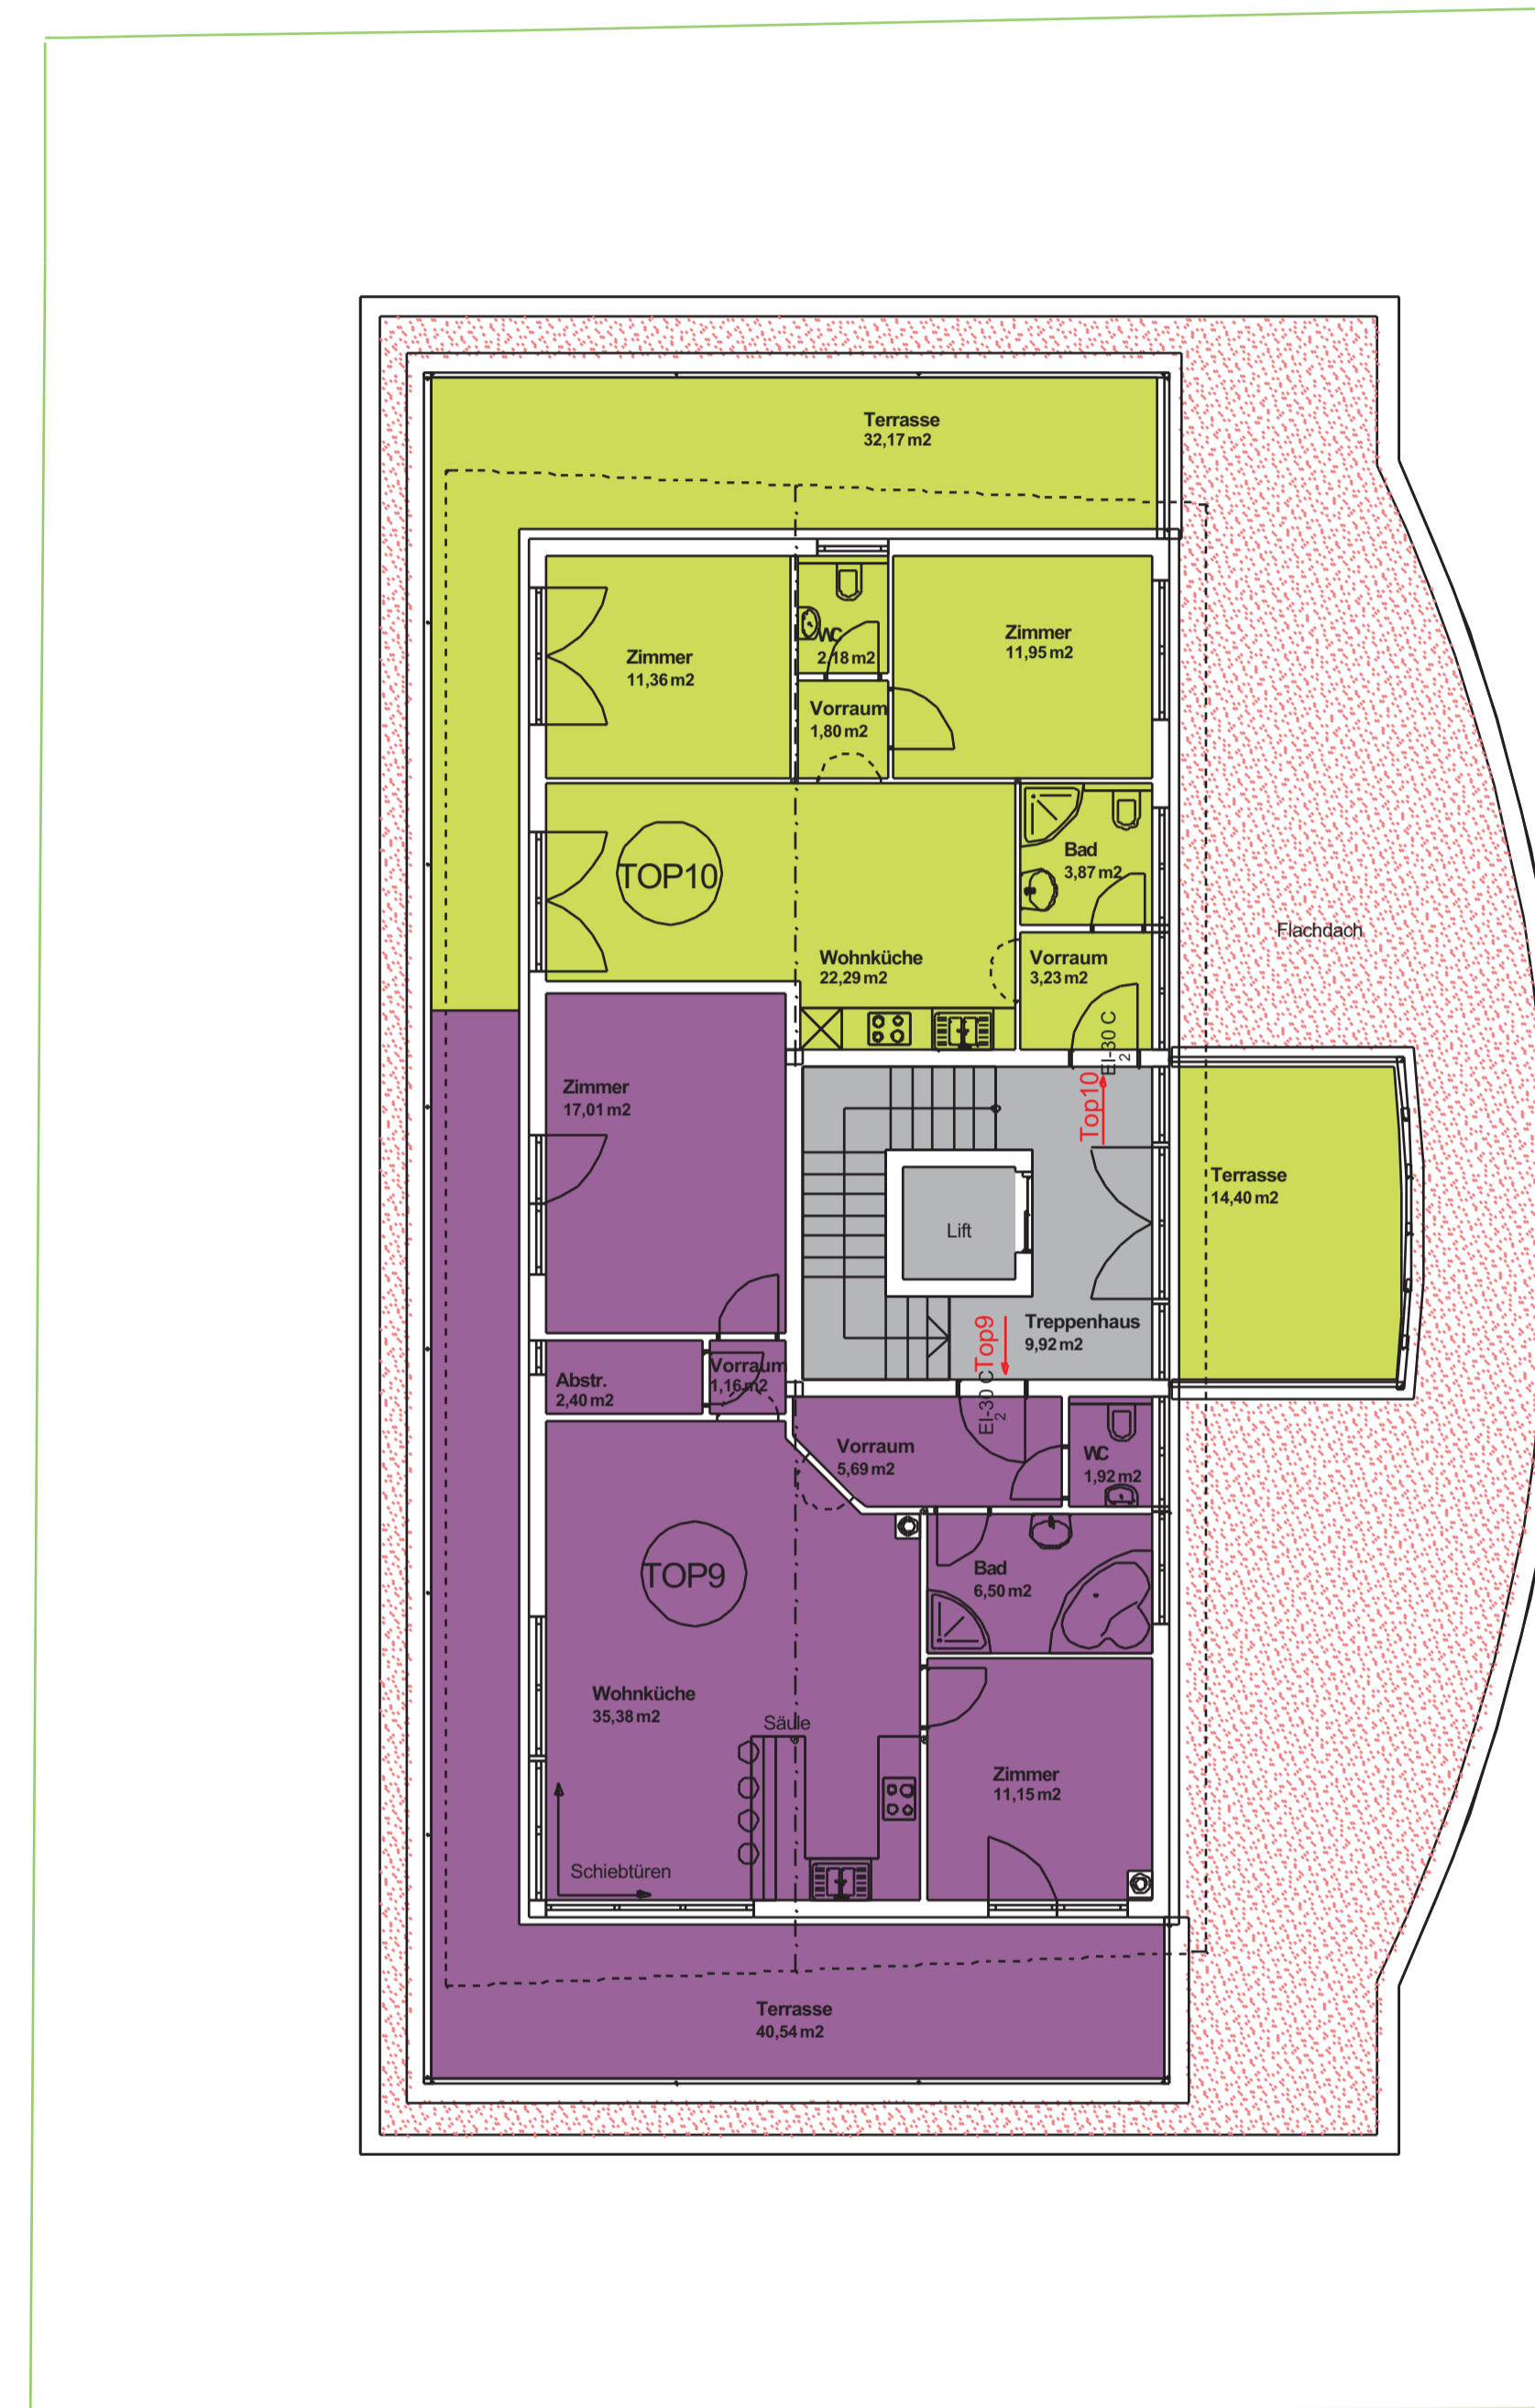

Allgemein	TOP 16
TOP 1	TOP 17
TOP 2	TOP 18
TOP 3	TOP 19
TOP 4	TOP 20
TOP 5	TOP 21
TOP 6	TOP 22
TOP 7	TOP 23
TOP 8	TOP 24
TOP 9	TOP 25
TOP 10	TOP 26
TOP 11	TOP 27
TOP 12	TOP 28
TOP 13	
TOP 14	
TOP 15	

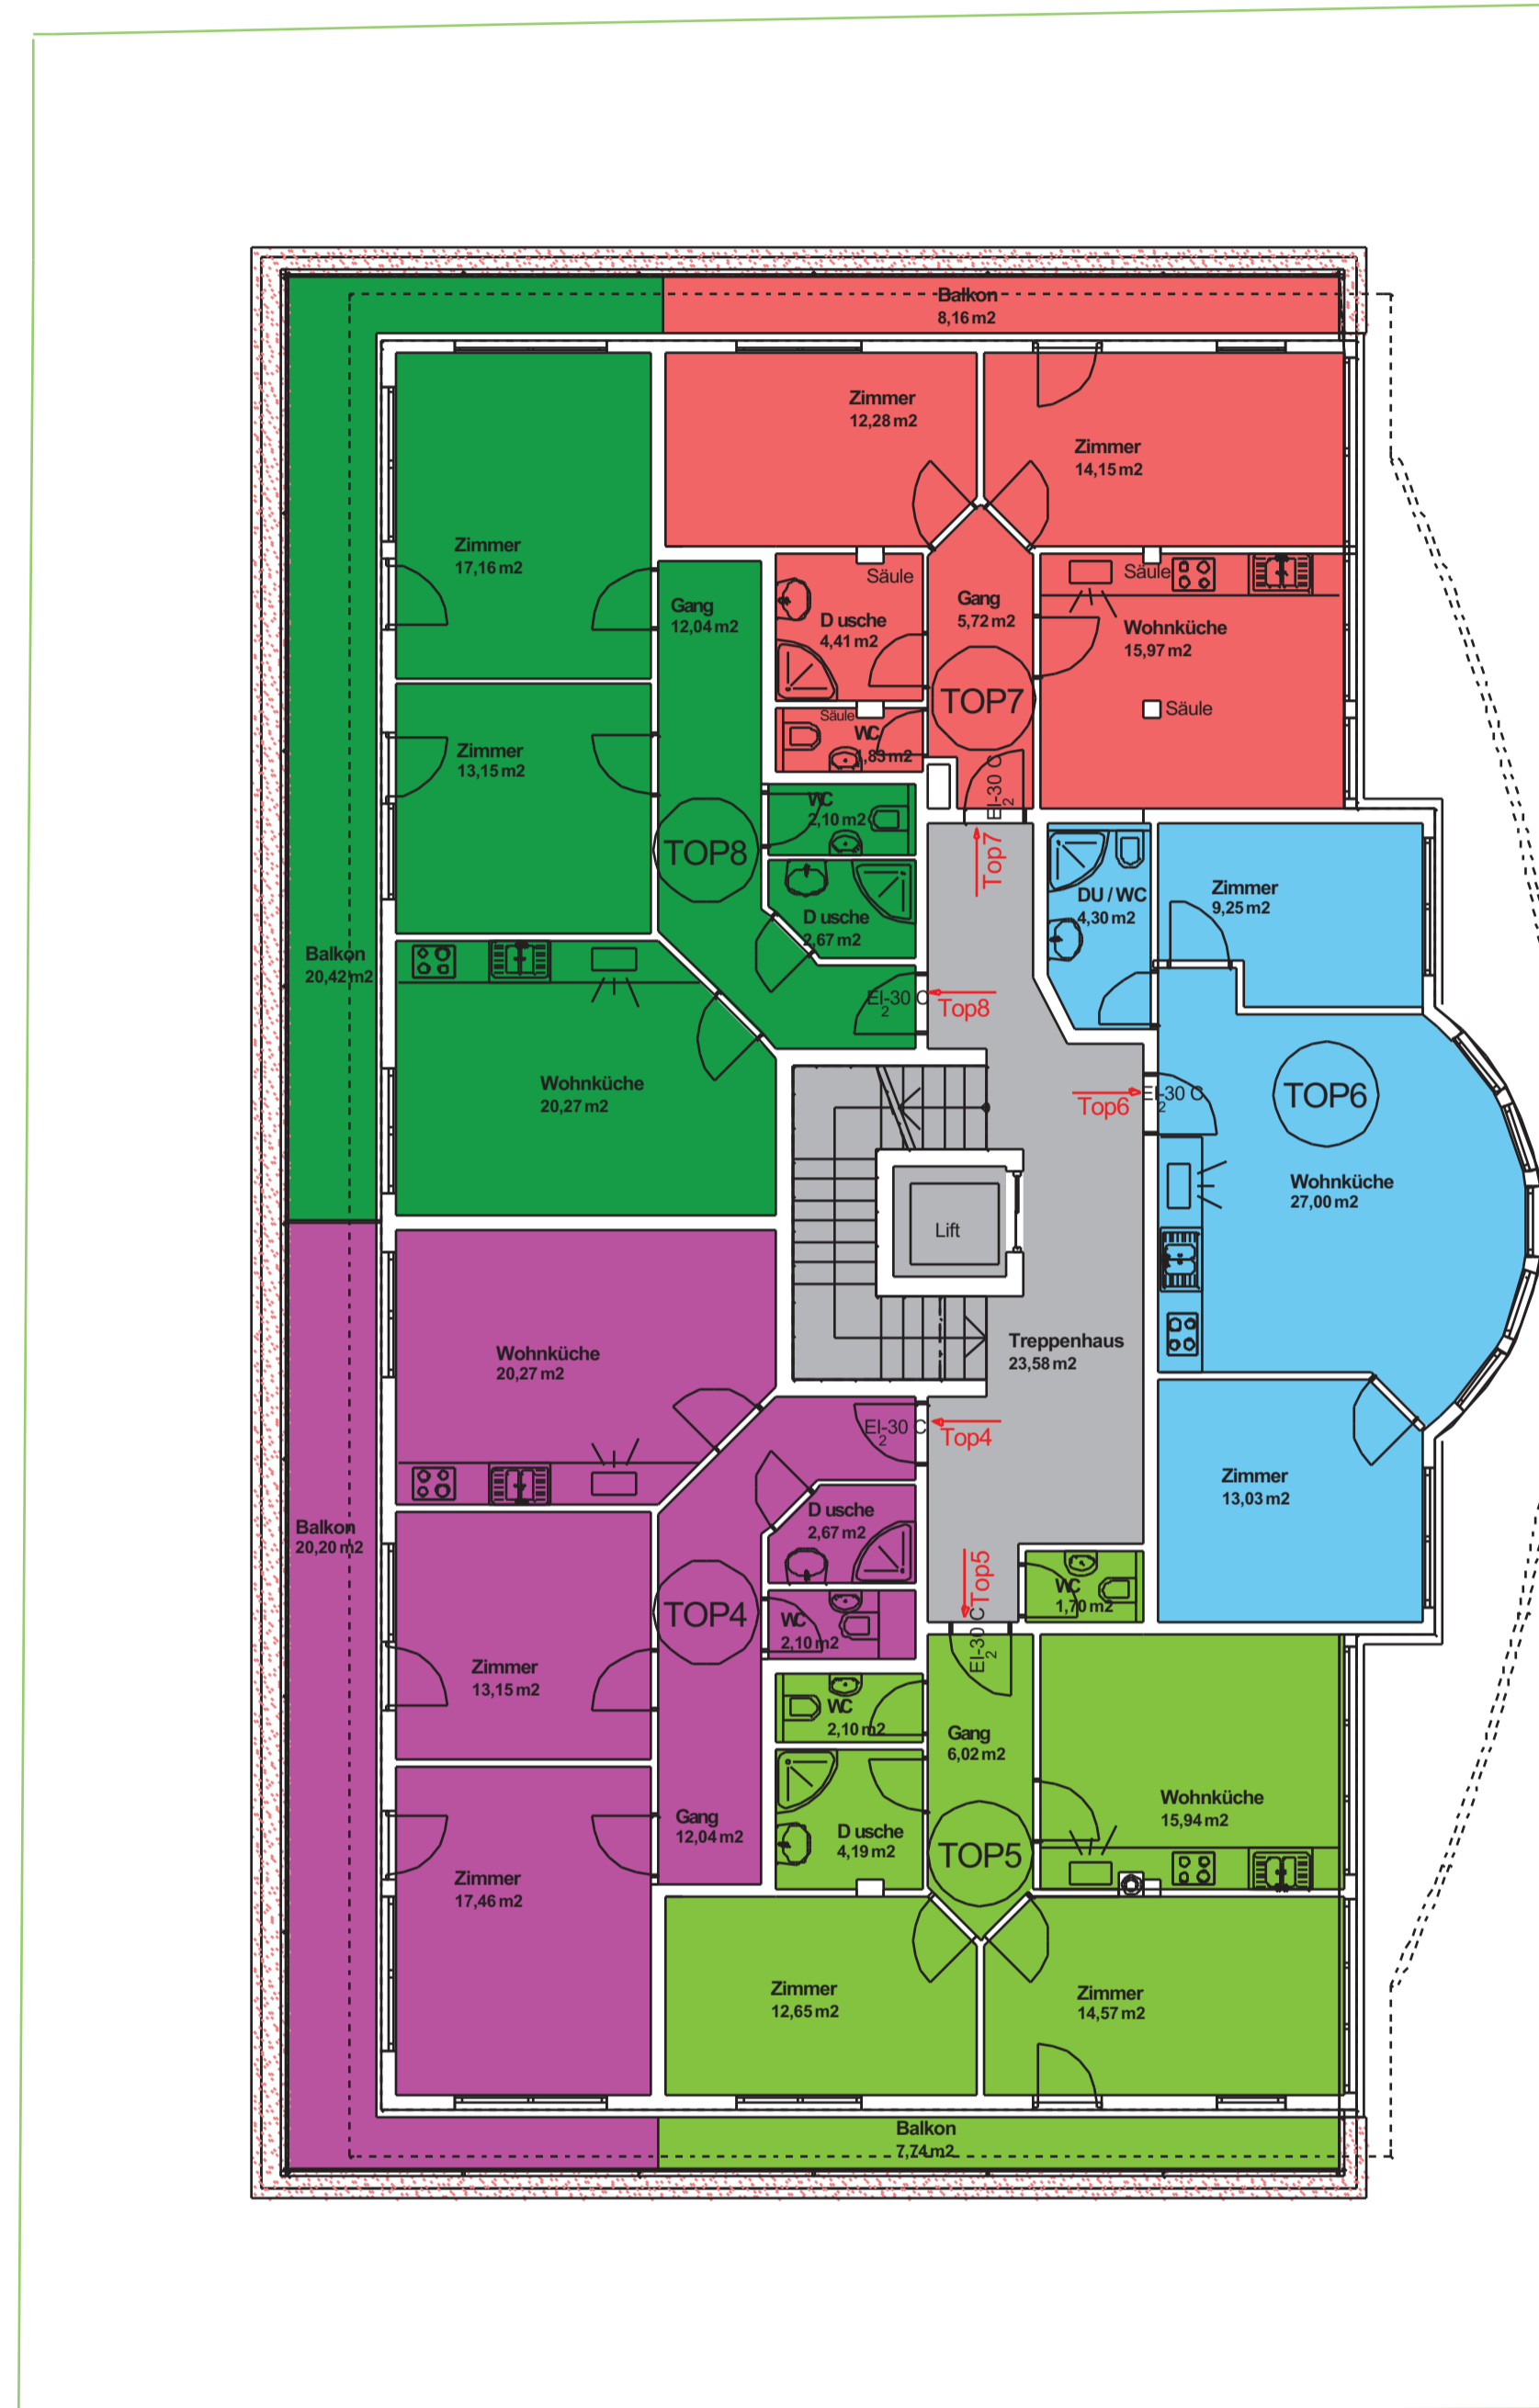

ARCHITEKT
Dipl.-Ing. Hans-Peter Kircher
 ZT GmbH

Staatl. befugter u. beiderseits Ziviltechniker, gerichtlich. zertifizierter Sachverständiger

A-6260 Bruck/Zillertal · Bruck 33b · Tel +43 5288 72277 · Fax DW 4 · info@architekt-kircher.at · www.architekt-kircher.at

KPZ Objektvermietungs GmbH

Zell am Ziller

2.OG, DG

M 1:100