




Kellergeschoss

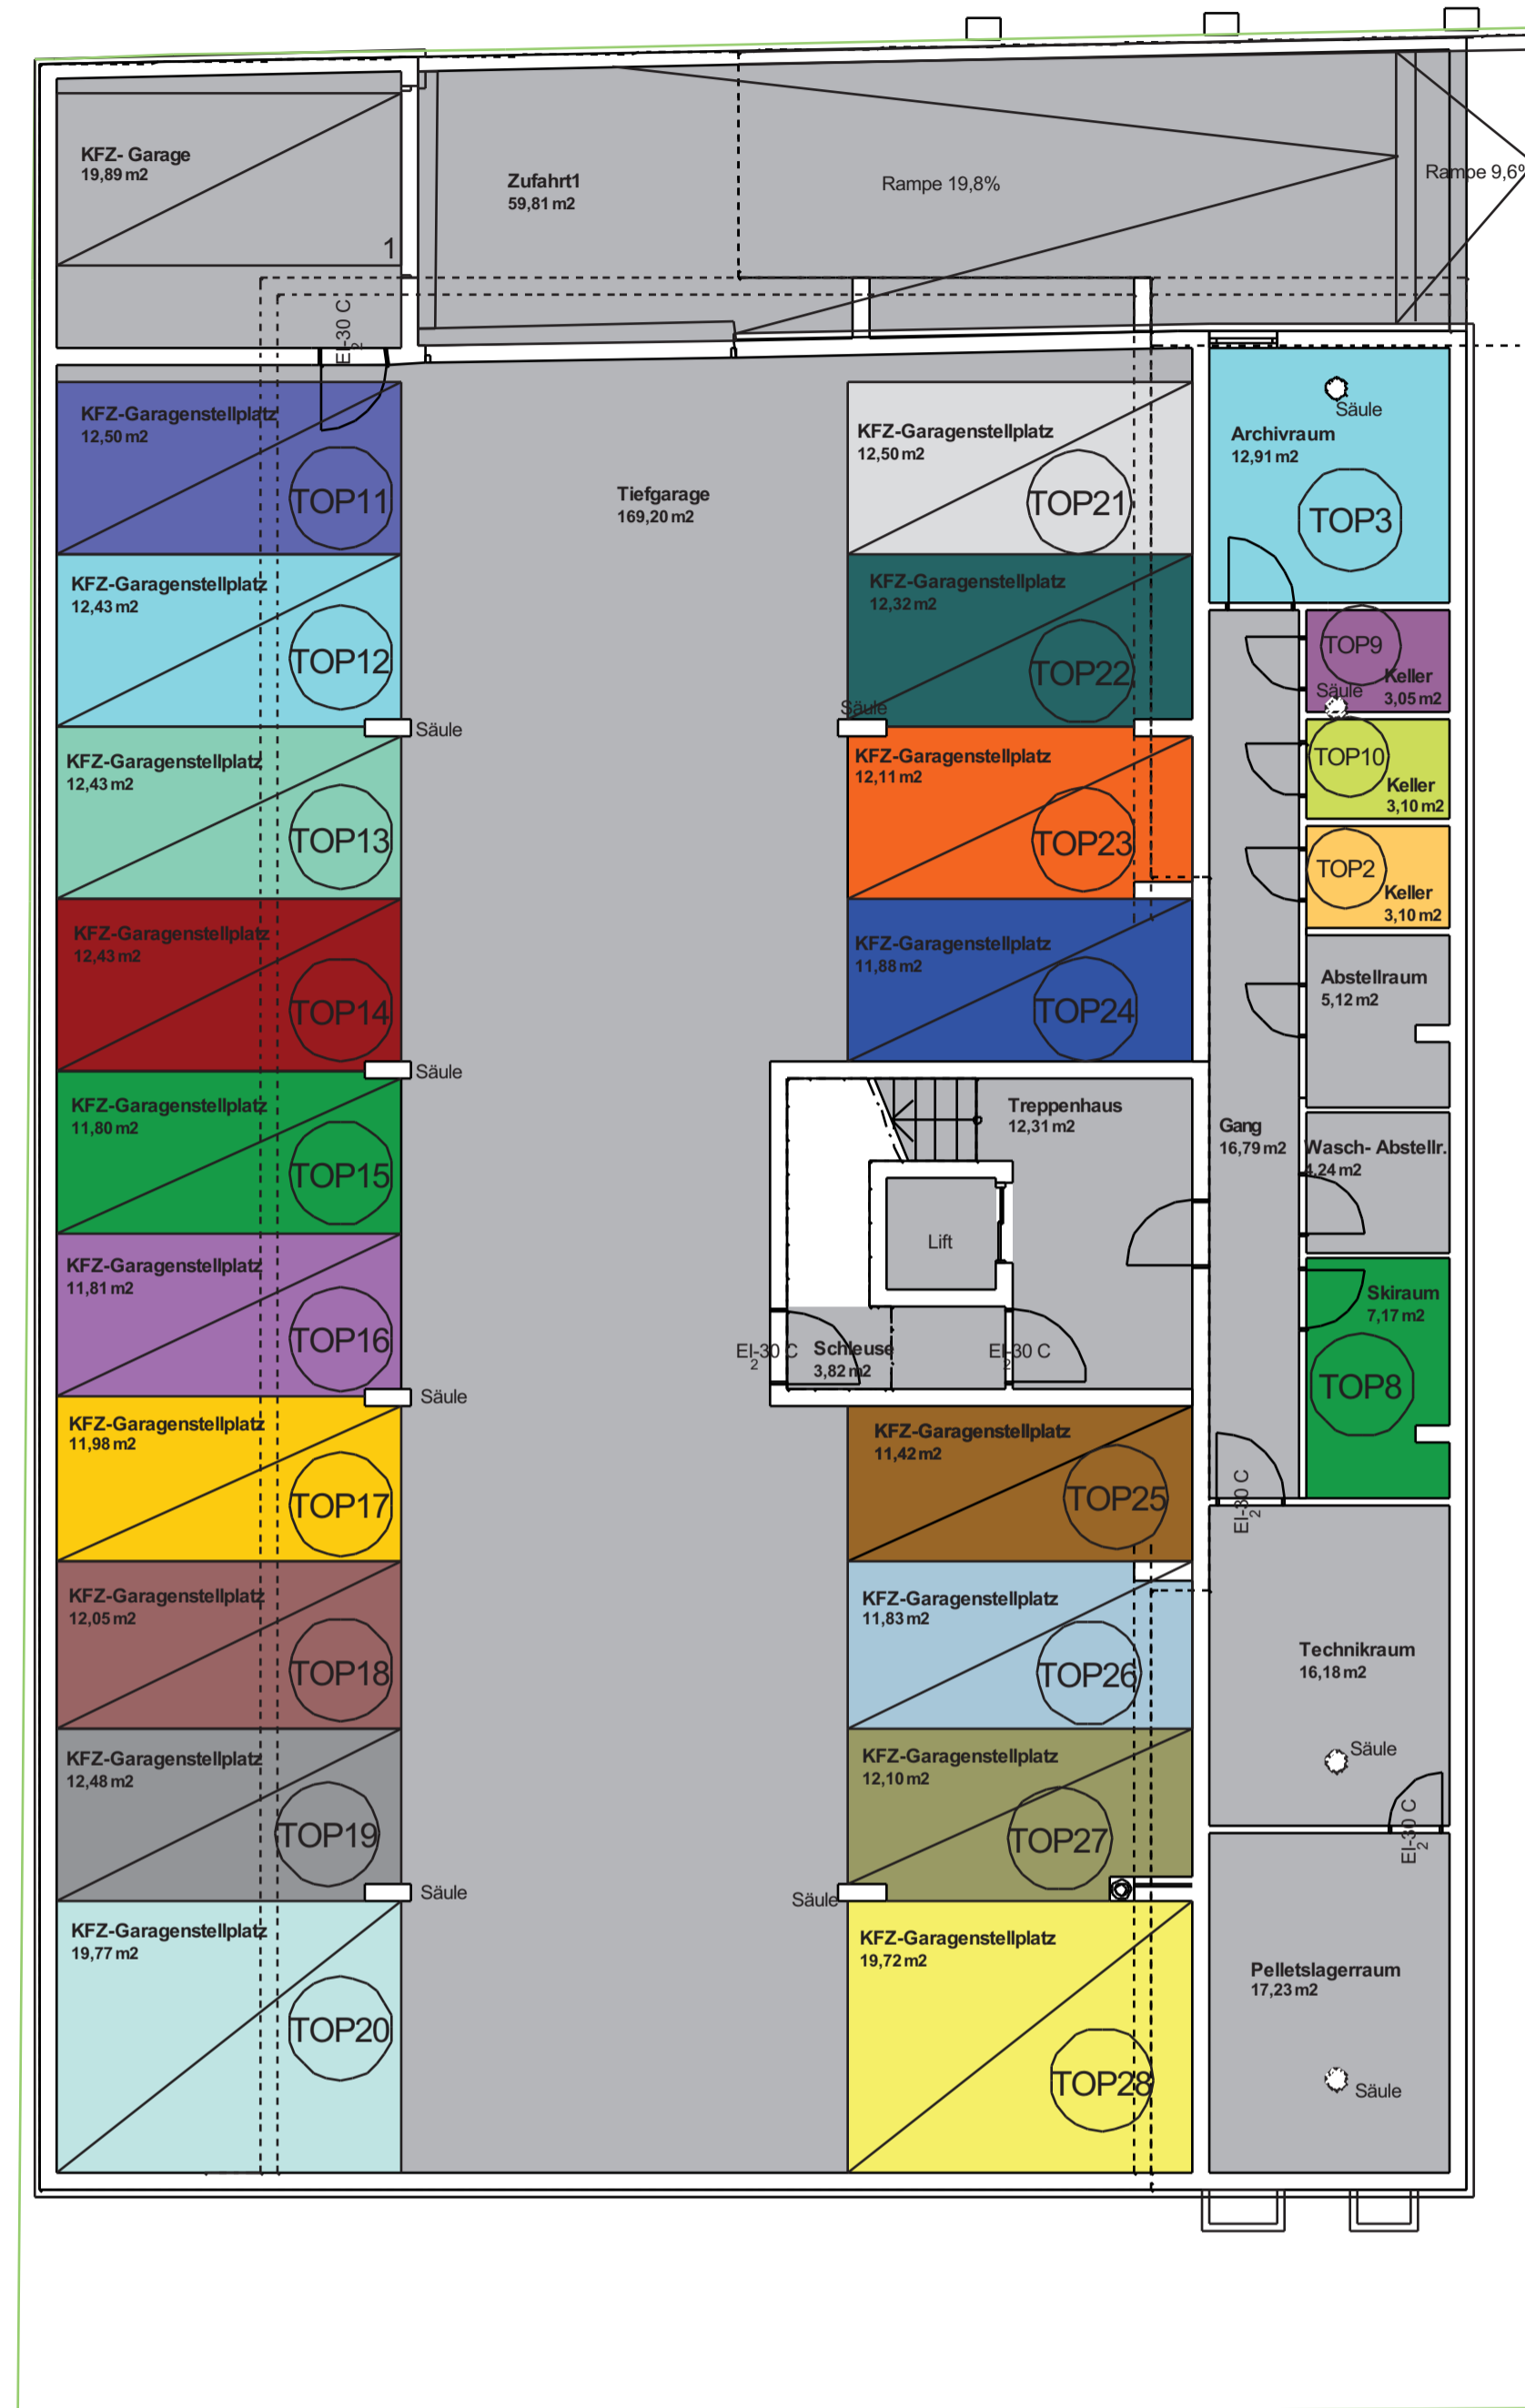

Erdgeschoss

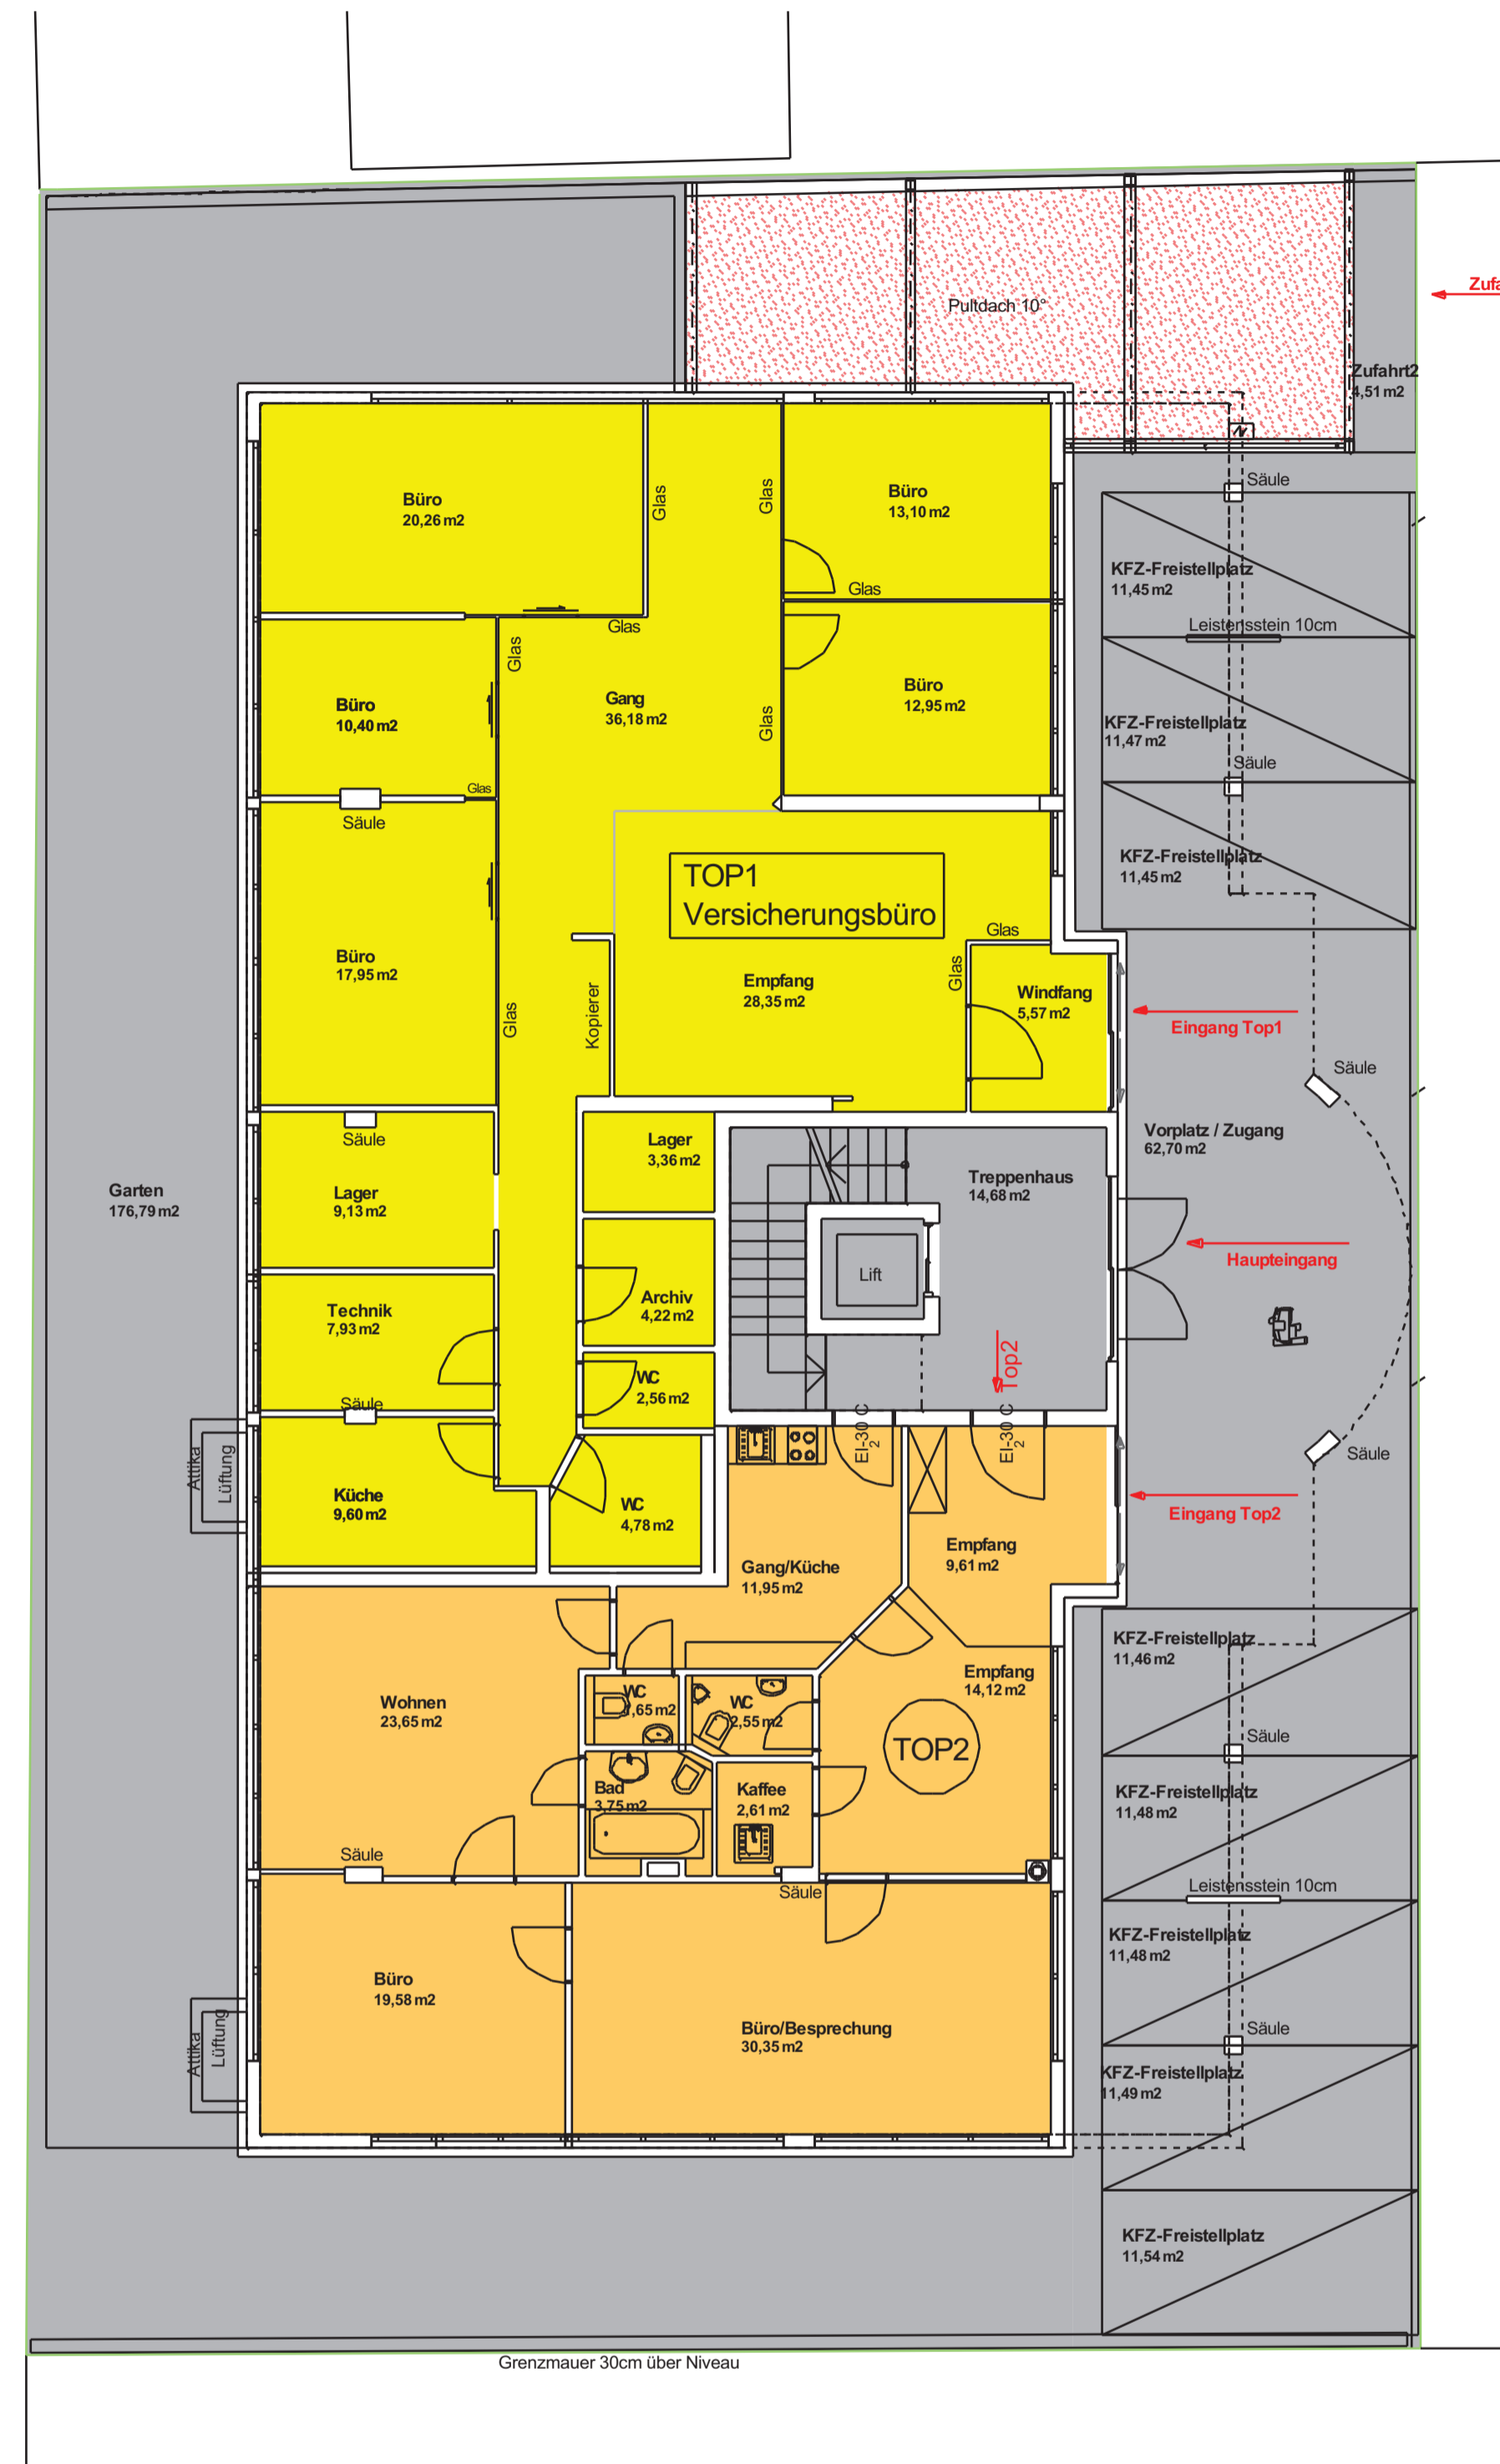

1.Obergeschoss

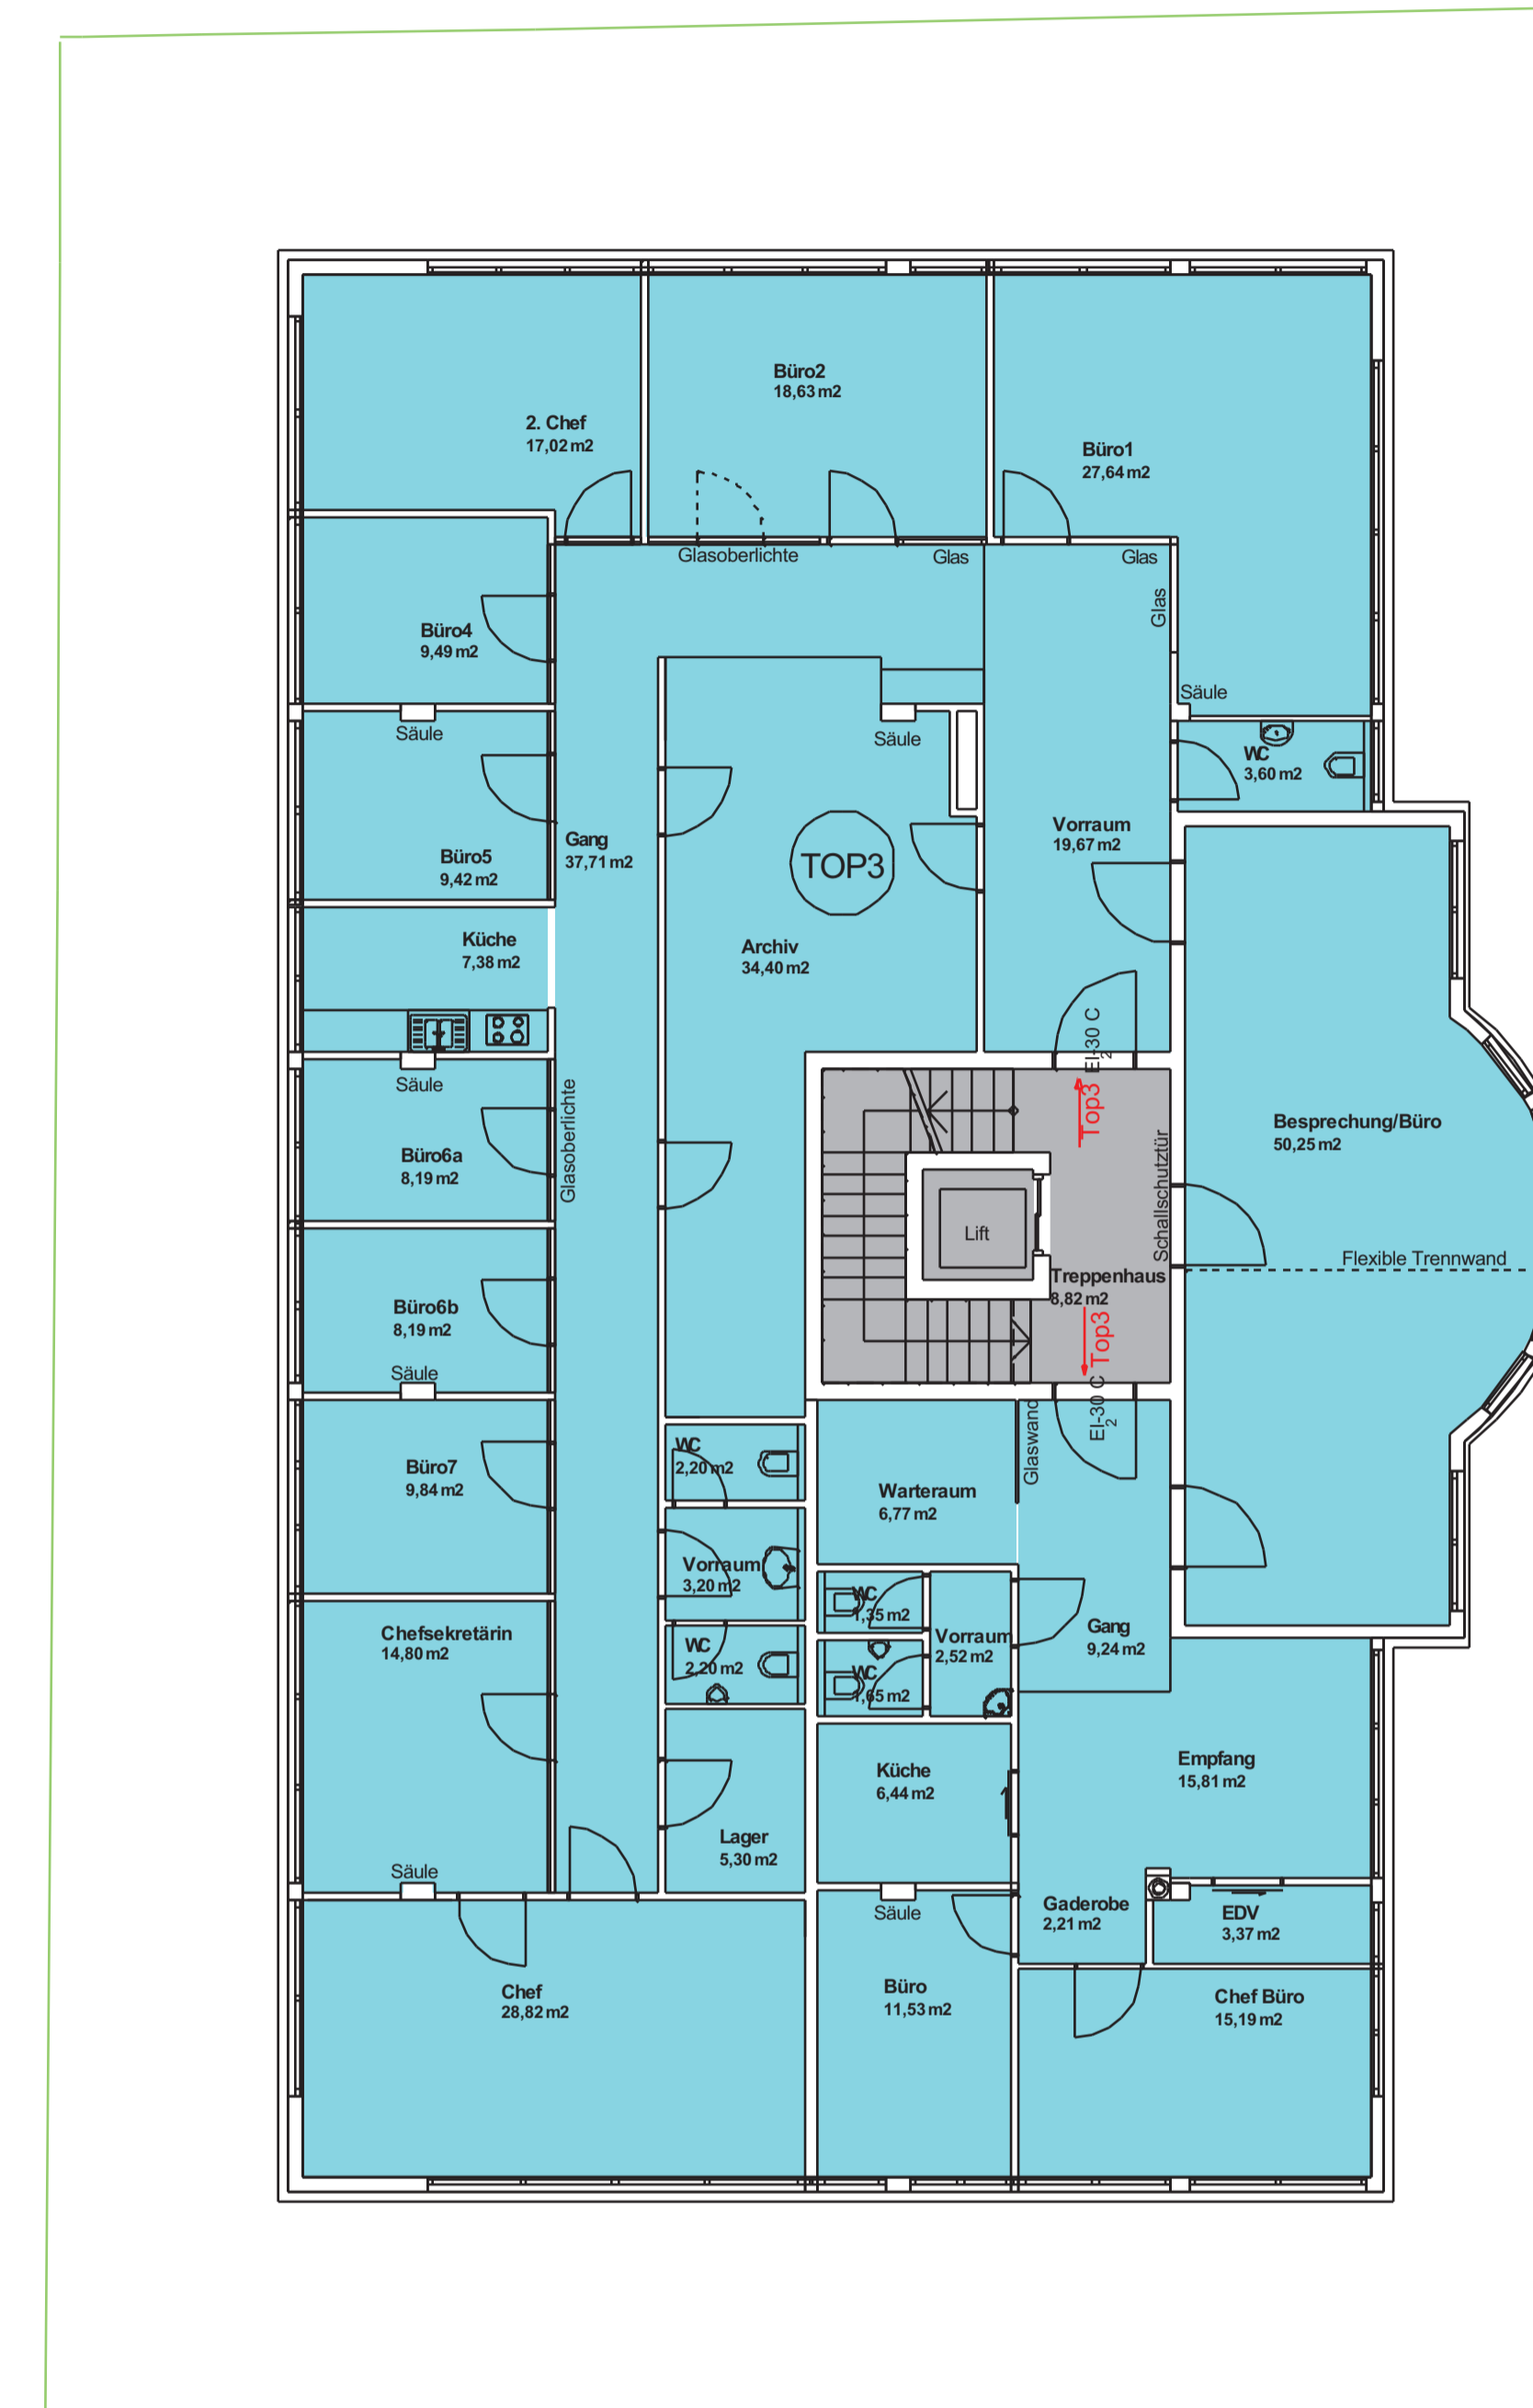

- |           |        |
|-----------|--------|
| Allgemein | TOP 16 |
| TOP 1     | TOP 17 |
| TOP 2     | TOP 18 |
| TOP 3     | TOP 19 |
| TOP 4     | TOP 20 |
| TOP 5     | TOP 21 |
| TOP 6     | TOP 22 |
| TOP 7     | TOP 23 |
| TOP 8     | TOP 24 |
| TOP 9     | TOP 25 |
| TOP 10    | TOP 26 |
| TOP 11    | TOP 27 |
| TOP 12    | TOP 28 |
| TOP 13    |        |
| TOP 14    |        |
| TOP 15    |        |



ARCHITEKT  
**Dipl.-Ing. Hans-Peter Kircher**  
 ZT GmbH

Staatl. beauf. u. beeideter Ziviltechniker, gerichtlich. zertifizierter Sachverständiger  
 A-6200 Bruck/Zillertal, Bruck 33b, Tel +43 5288 72277 Fax DW 4 - info@architekt-kircher.at www.architekt-kircher.at

KPZ Objektvermietungs GmbH Zell am Ziller

KG, EG, 1.OG M 1:100