


Norden

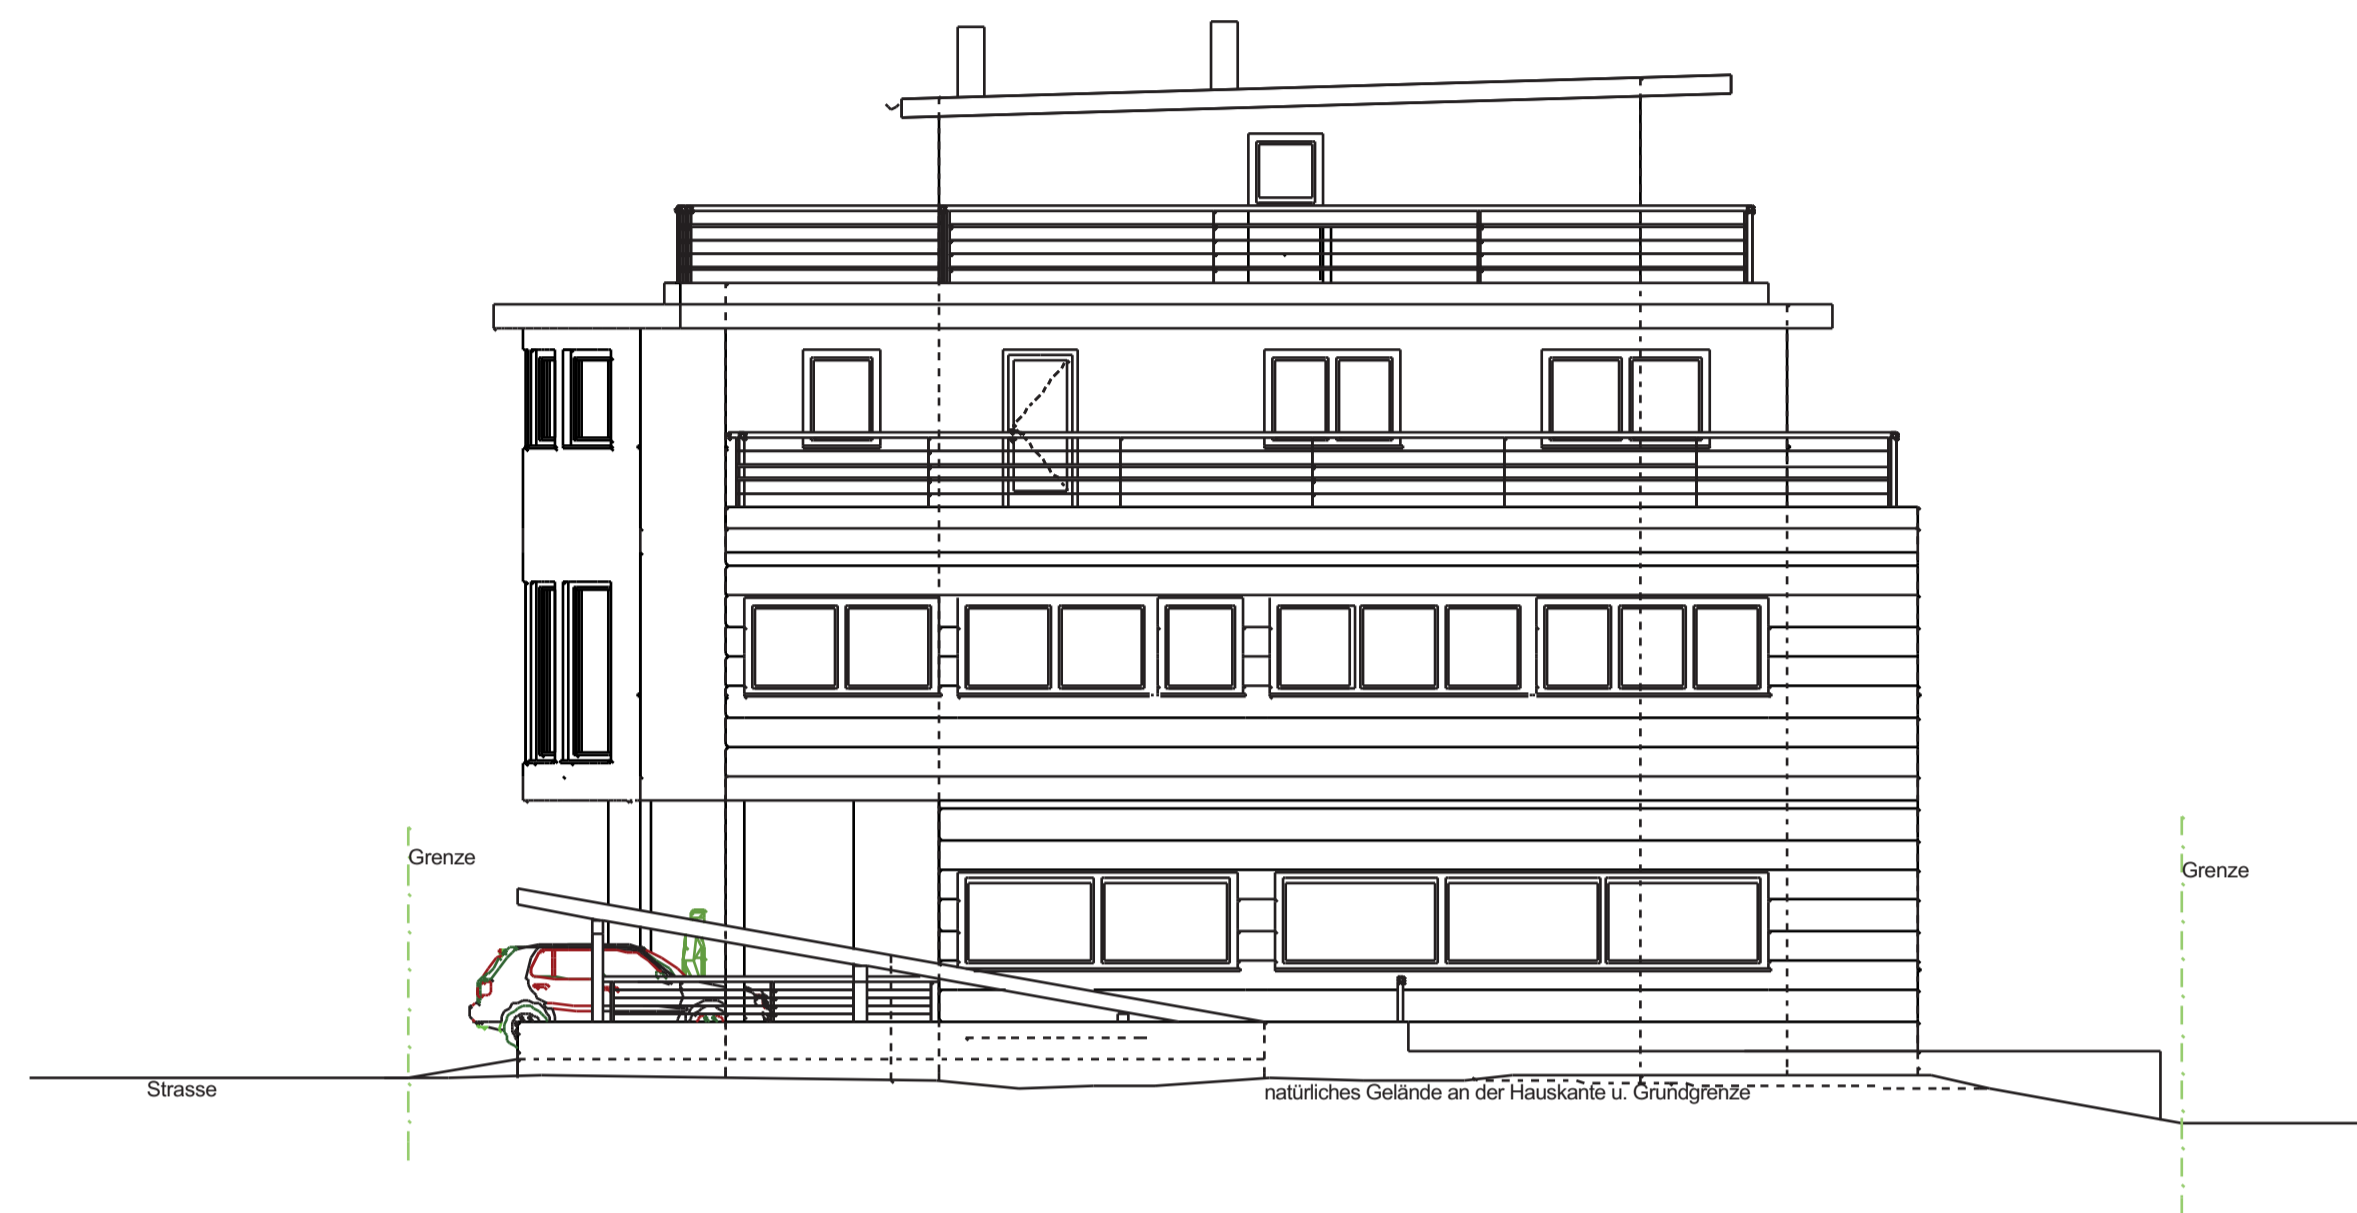


Osten



Süden



Westen

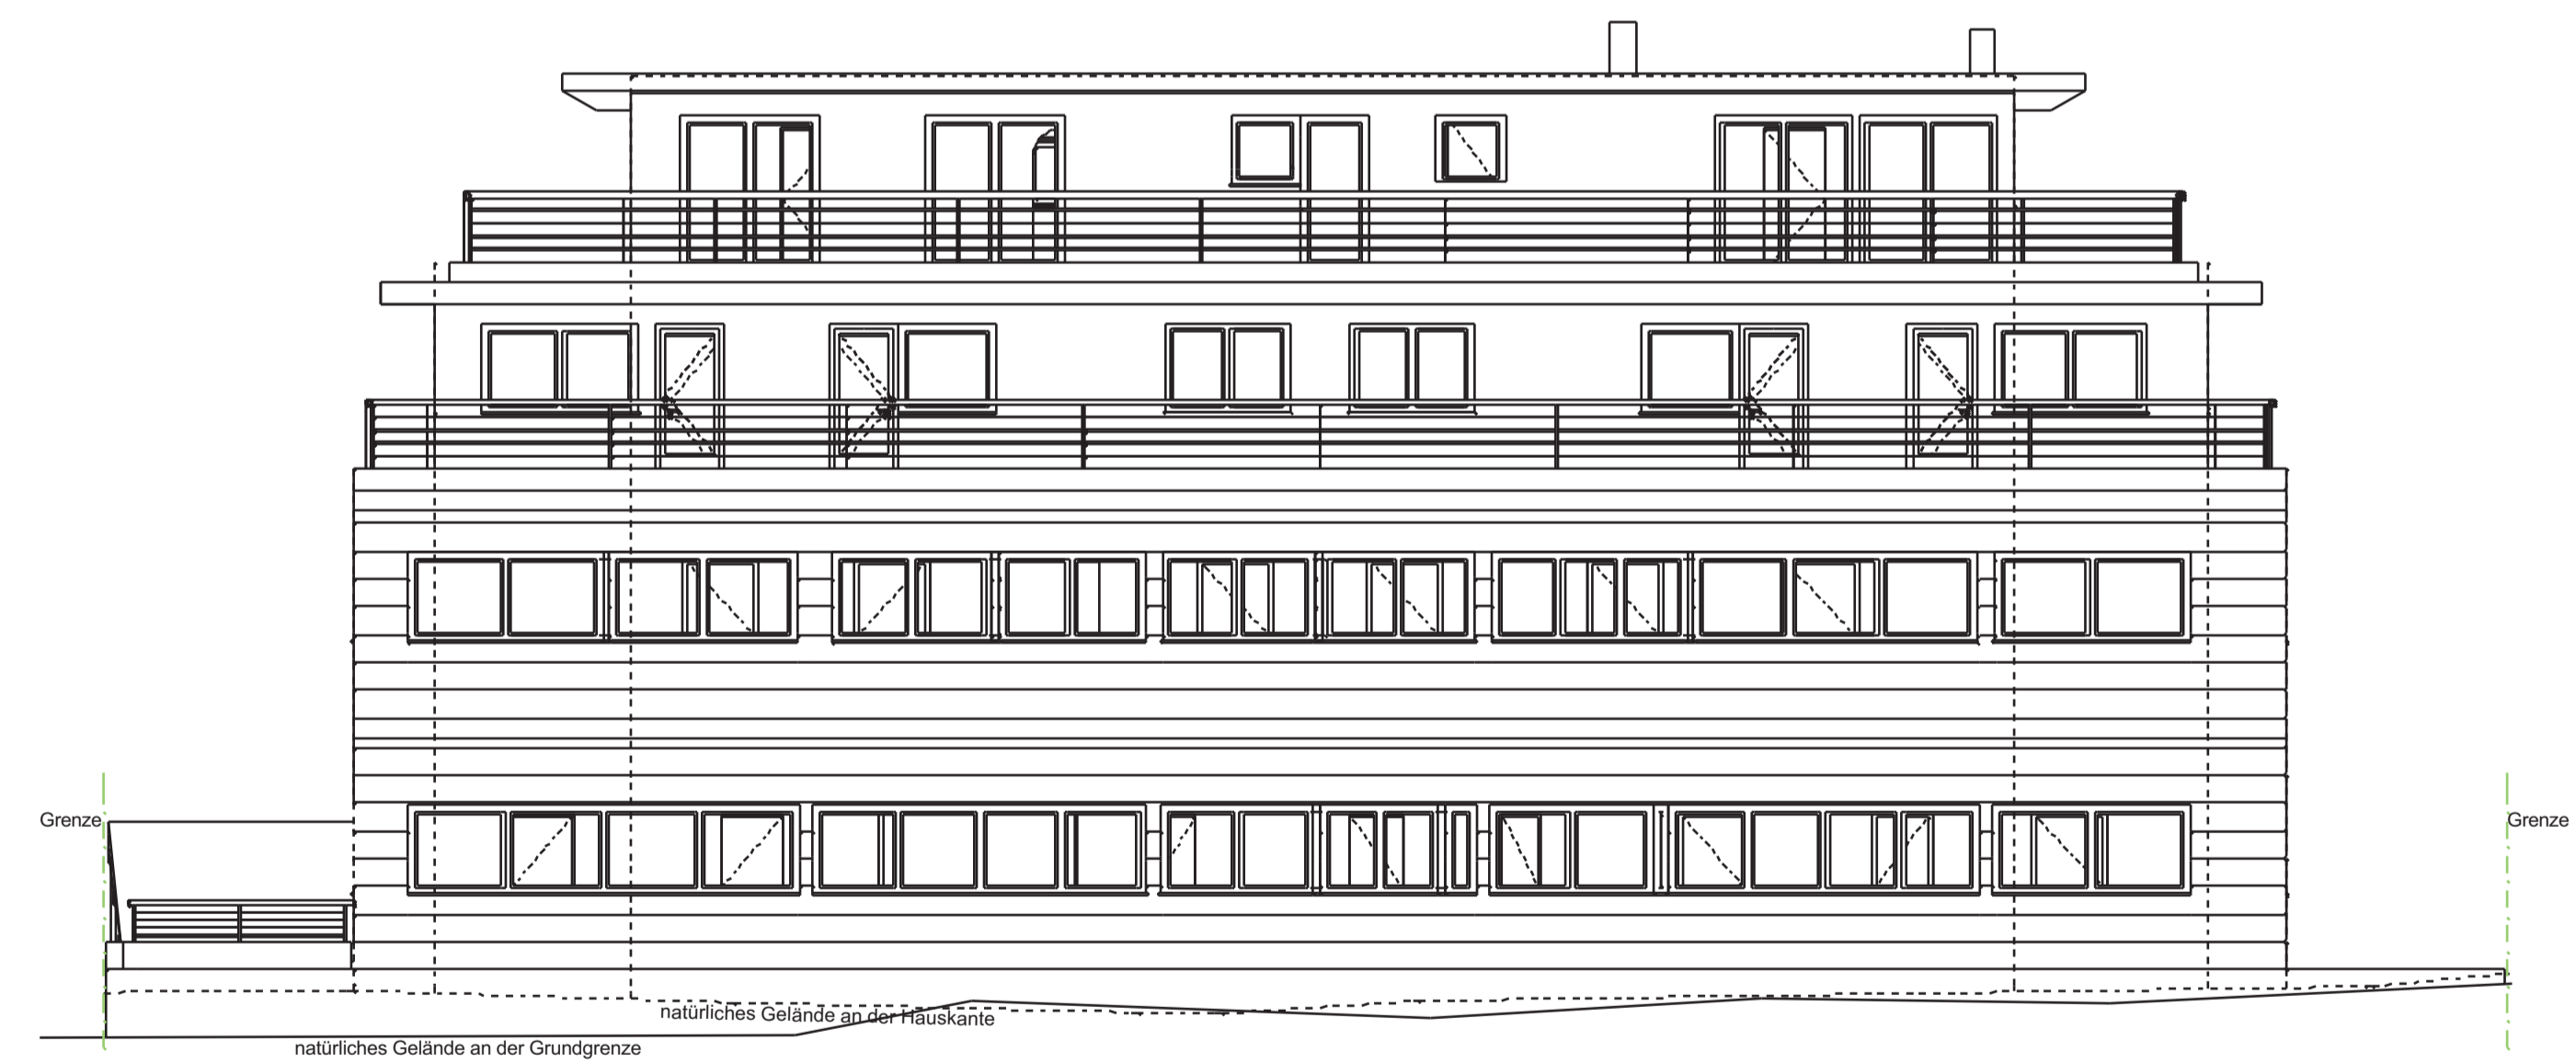

ARCHITEKT  
**Dipl.-Ing. Hans-Peter Kircher**  
 ZT GmbH

Staatl. bef. u. beiderseits Ziviltechniker, gerichtlich. zertifizierter Sachverständiger  
 A-6260 Bruck/Zillertal · Bruck 33e · Tel. +43 5288 72277 · Fax DW 4 · info@architekt-kircher.at · www.architekt-kircher.at

KPZ Objektvermietungs GmbH

Zell am Ziller

Ansichten

M 1:100